Készítette:
radius B+S
BUDAPEST
2016.09.05.

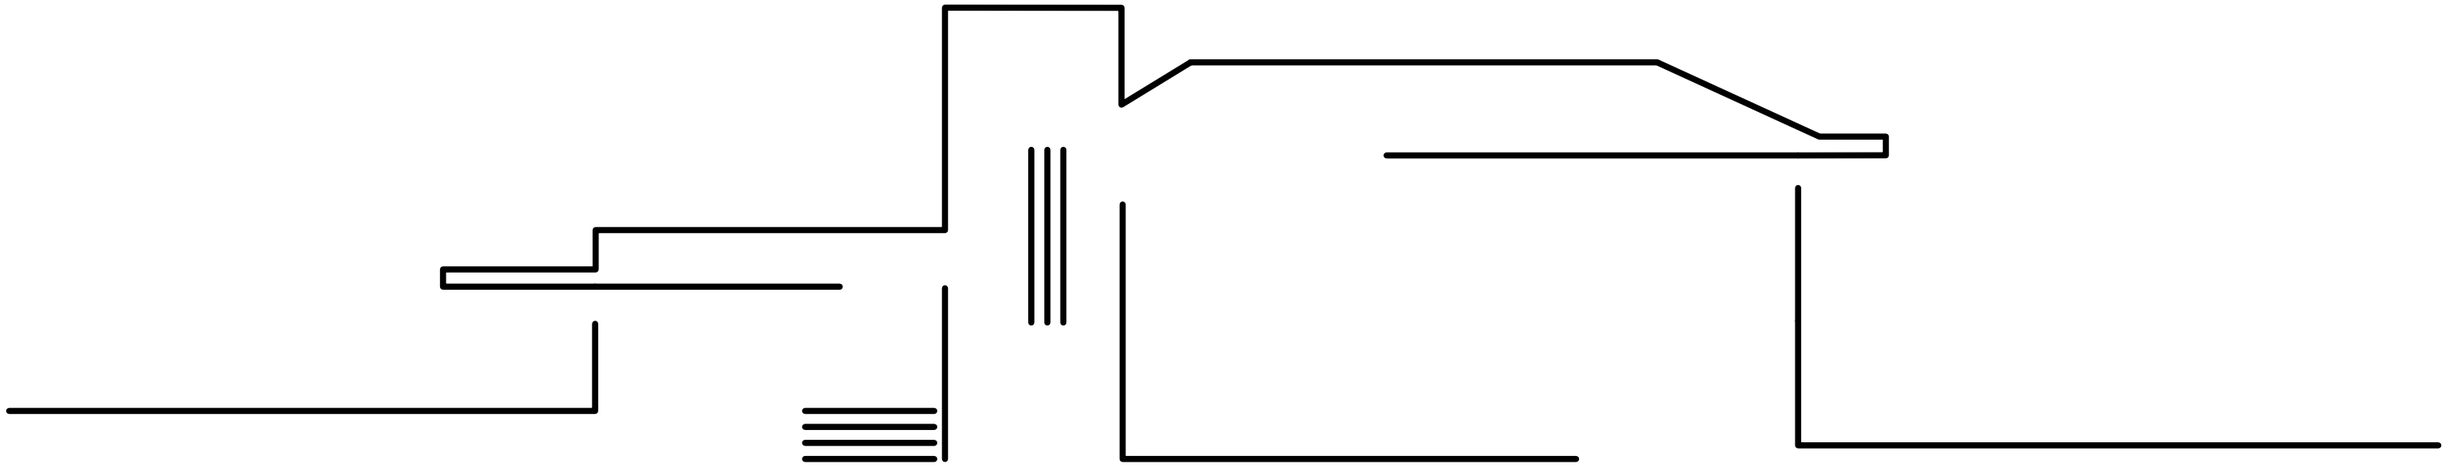

balatonfüredi MAZSIHISZ üdülő felmérése

TERVJEGYZÉK

TERV SZÁMA	TERVLAP NEVE	LÉPTÉK
	ELŐLAP	
	TERVJEGYZÉK	
.HM-00	HELYSZÍNRAJZ	1:250
F-01	PINCESZINTI ALAPRAJZ	1:100
F-02	FÖLDSZINTI ALAPRAJZ	1:100
F-03	1. EMELETI ALAPRAJZ	1:100
F-04	FÉLEMELET+ 2. EM. ALAPRAJZ	1:100
F-05	K1-K1 METSZET	1:100
F-06	K2-K2 METSZET	1:100
F-07	DK-I HOMLOKZAT	1:100
F-08	ÉK-I HOMLOKZAT	1:100
F-09	ÉNY-I HOMLOKZAT	1:100
F-10	DNY-I HOMLOKZAT	1:100
F-11	HELYSZÍNI FOTÓK	

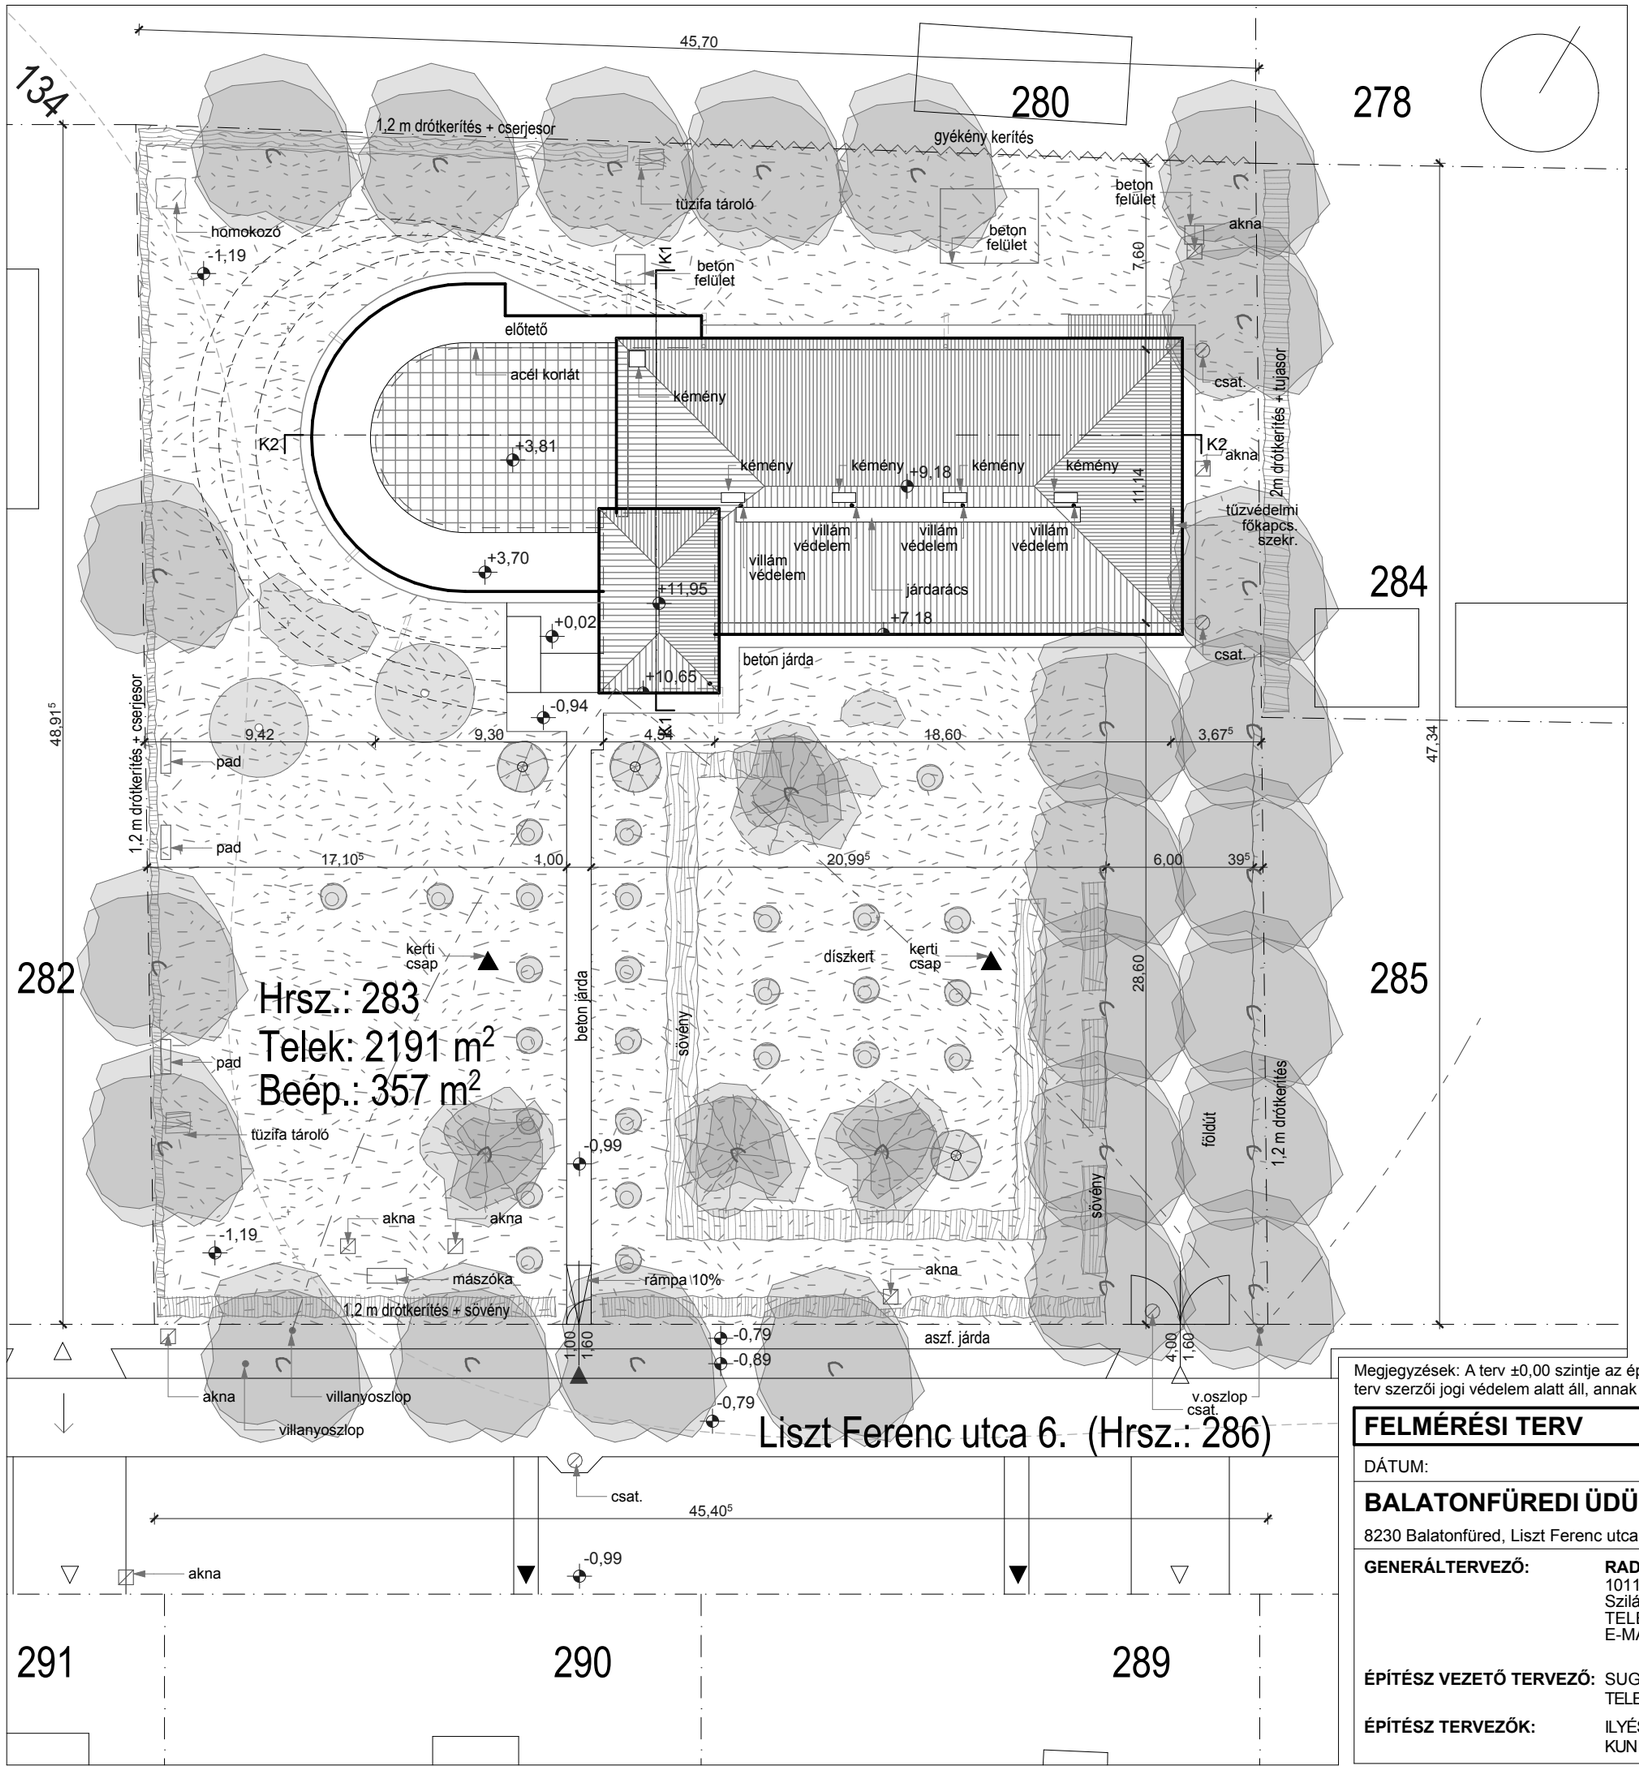

fenyő

kis lombos fa

nagy lombos fa

virág - bokor

tuja

sövény

tüzifa tároló

gyepfelület

fedlapok

villanyoszlop

Megjegyzések: A terv ±0,00 szintje az épület, építmény földszinti burkolattal ellátott végleges padlószintje. A méretek és mennyiségek a helyszínen ellenőrizendők! A terv szerzői jogi védelem alatt áll, annak más célból való felhasználása csak a tervezővel történt egyeztetés alapján törvényes.

FELMÉRÉSI TERV	**HELYSZÍNRAJZ**	**.HM-00**
DÁTUM: 2016.09.06.	REFERENCIA:	LÉPTÉK: **M: 1:250**

BALATONFÜREDI ÜDÜLŐ FELÚJÍTÁSA

8230 Balatonfüred, Liszt Ferenc utca 6., HRSZ: 823

MEGBÍZÓ: **MAZSIHISZ-BZSH**
1075 Budapest, Síp utca 12.
Képviseli: Dr. Kunos Péter ügyvezető igazgató

GENERÁLTERVEZŐ: **RADIUS B+S Kft.**
1011 Budapest
Szilágyi Dezső tér 4. III. em.
TELEFON: 06 20 958 1022
E-MAIL: office.radiusbs@gmail.com
petersugar0@gmail.com

ÉPÍTÉSZ VEZETŐ TERVEZŐ: SUGÁR PÉTER DLA É/1 01-1920
TELEFON: 06-20-958-1022

ÉPÍTÉSZ TERVEZŐK: ILYÉS-FEKETE ZSUZSA É 01-6261
KUN TAMÁS É 01-0388

ÉPÍTÉSZ MUNKATÁRSAK:
FÜLÖP FRUZSINA okl. építészm.
MOLNÁR ESZTER okl. építészm.
NONN ZSUZSÁNNA okl. építészm.
NUSSZER DIÁNA okl. építészm.
ORBÓK SÁNDOR okl. építészm.
TURI LILLA okl. építészm.

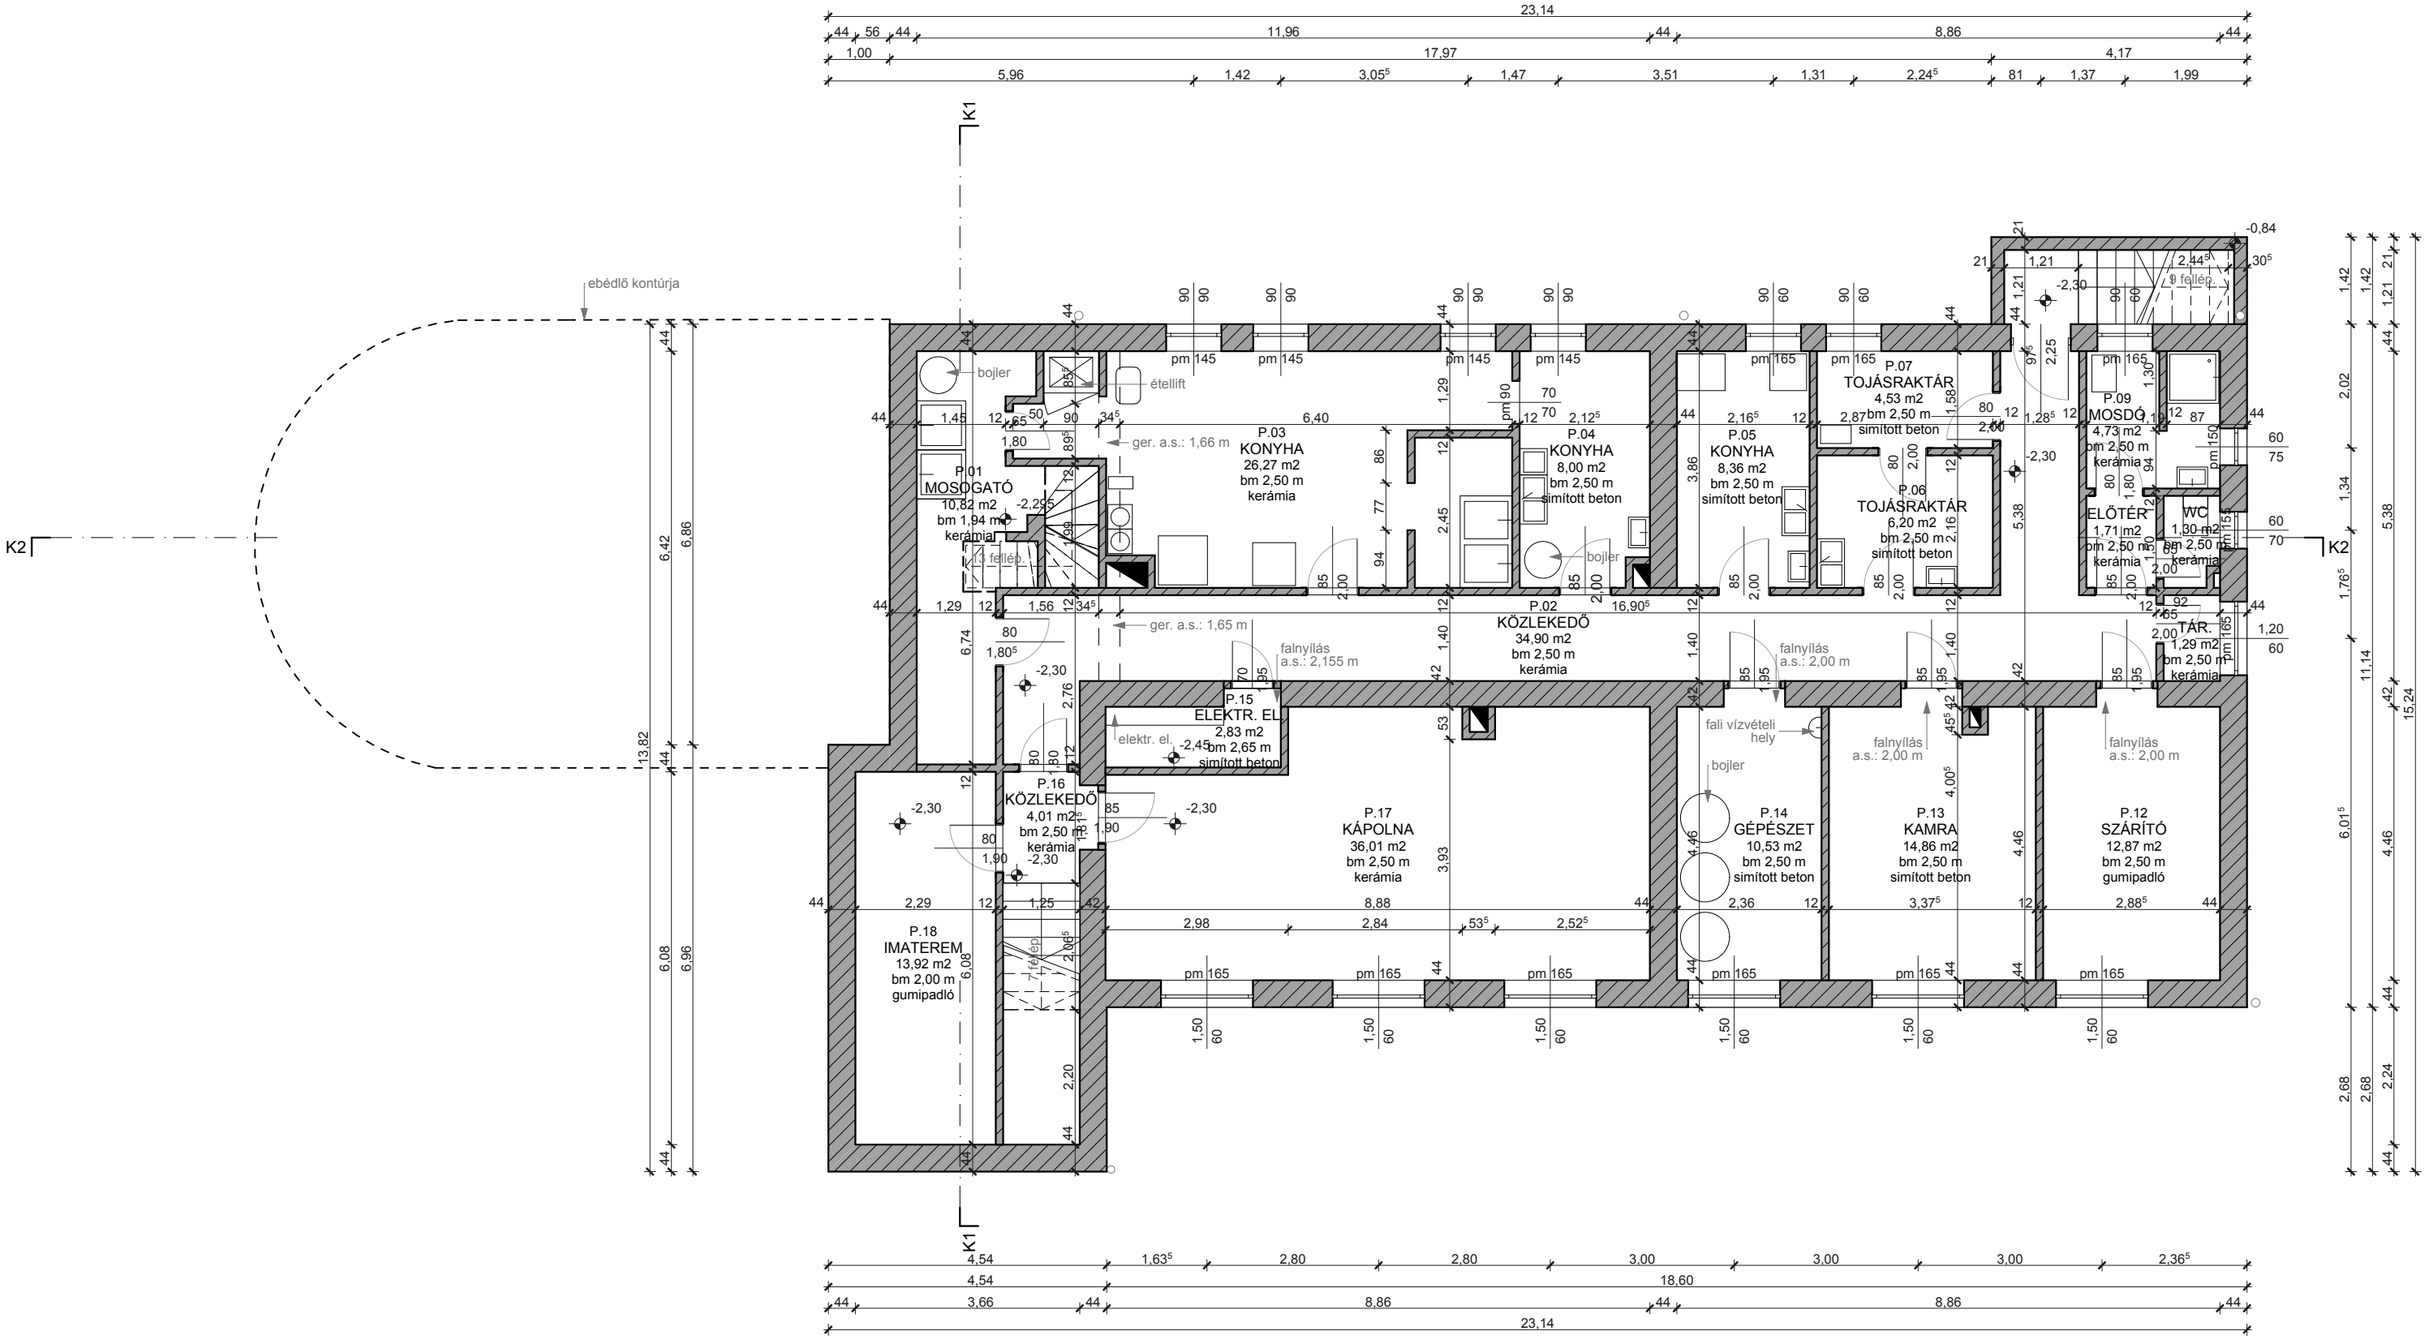

Megjegyzések: A terv ±0,00 szintje az épület, építmény földszinti burkolattal ellátott végleges padlószintje. A méretek és mennyiségek a helyszínen ellenőrizendők! A terv szerzői jogi védelem alatt áll, annak más célból való felhasználása csak a tervezővel történt egyeztetés alapján törvényes.

BRUTTÓ SZINTTERÜLET: 257,76 m2

FELMÉRÉSI TERV	**PINCESZINTI ALAPRAJZ**	**F-01**
DÁTUM: 2016.09.05.	REFERENCIA:	LÉPTÉK: **M 1:100**

BALATONFÜREDI ÜDÜLŐ FELÚJÍTÁSA

8230 Balatonfüred, Liszt Ferenc utca 6., HRSZ: 823

MEGBÍZÓ: **MAZSIHISZ-BZSH**
1075 Budapest, Síp utca 12.
Képviseli: Dr. Kunos Péter ügyvezető igazgató

GENERÁLTERVEZŐ: **RADIUS B+S Kft.**
1011 Budapest
Szilágyi Dezső tér 4. III. em.
TELEFON: 06 20 958 1022
E-MAIL: office.radiusbs@gmail.com
petersugar0@gmail.com

ÉPÍTÉSZ VEZETŐ TERVEZŐ: SUGÁR PÉTER DLA É/1 01-1920
TELEFON: 06-20-958-1022

ÉPÍTÉSZ TERVEZŐK: ILYÉS-FEKETE ZSUZSA É 01-6261
KUN TAMÁS É 01-0388

ÉPÍTÉSZ MUNKATÁRSAK:
FÜLÖP FRUZSINA okl. építészm.
MOLNÁR ESZTER okl. építészm.
NONN ZSUZSÁNNA okl. építészm.
NUSSZER DIÁNA okl. építészm.
ORBÓK SÁNDOR okl. építészm.
TURI LILLA okl. építészm.

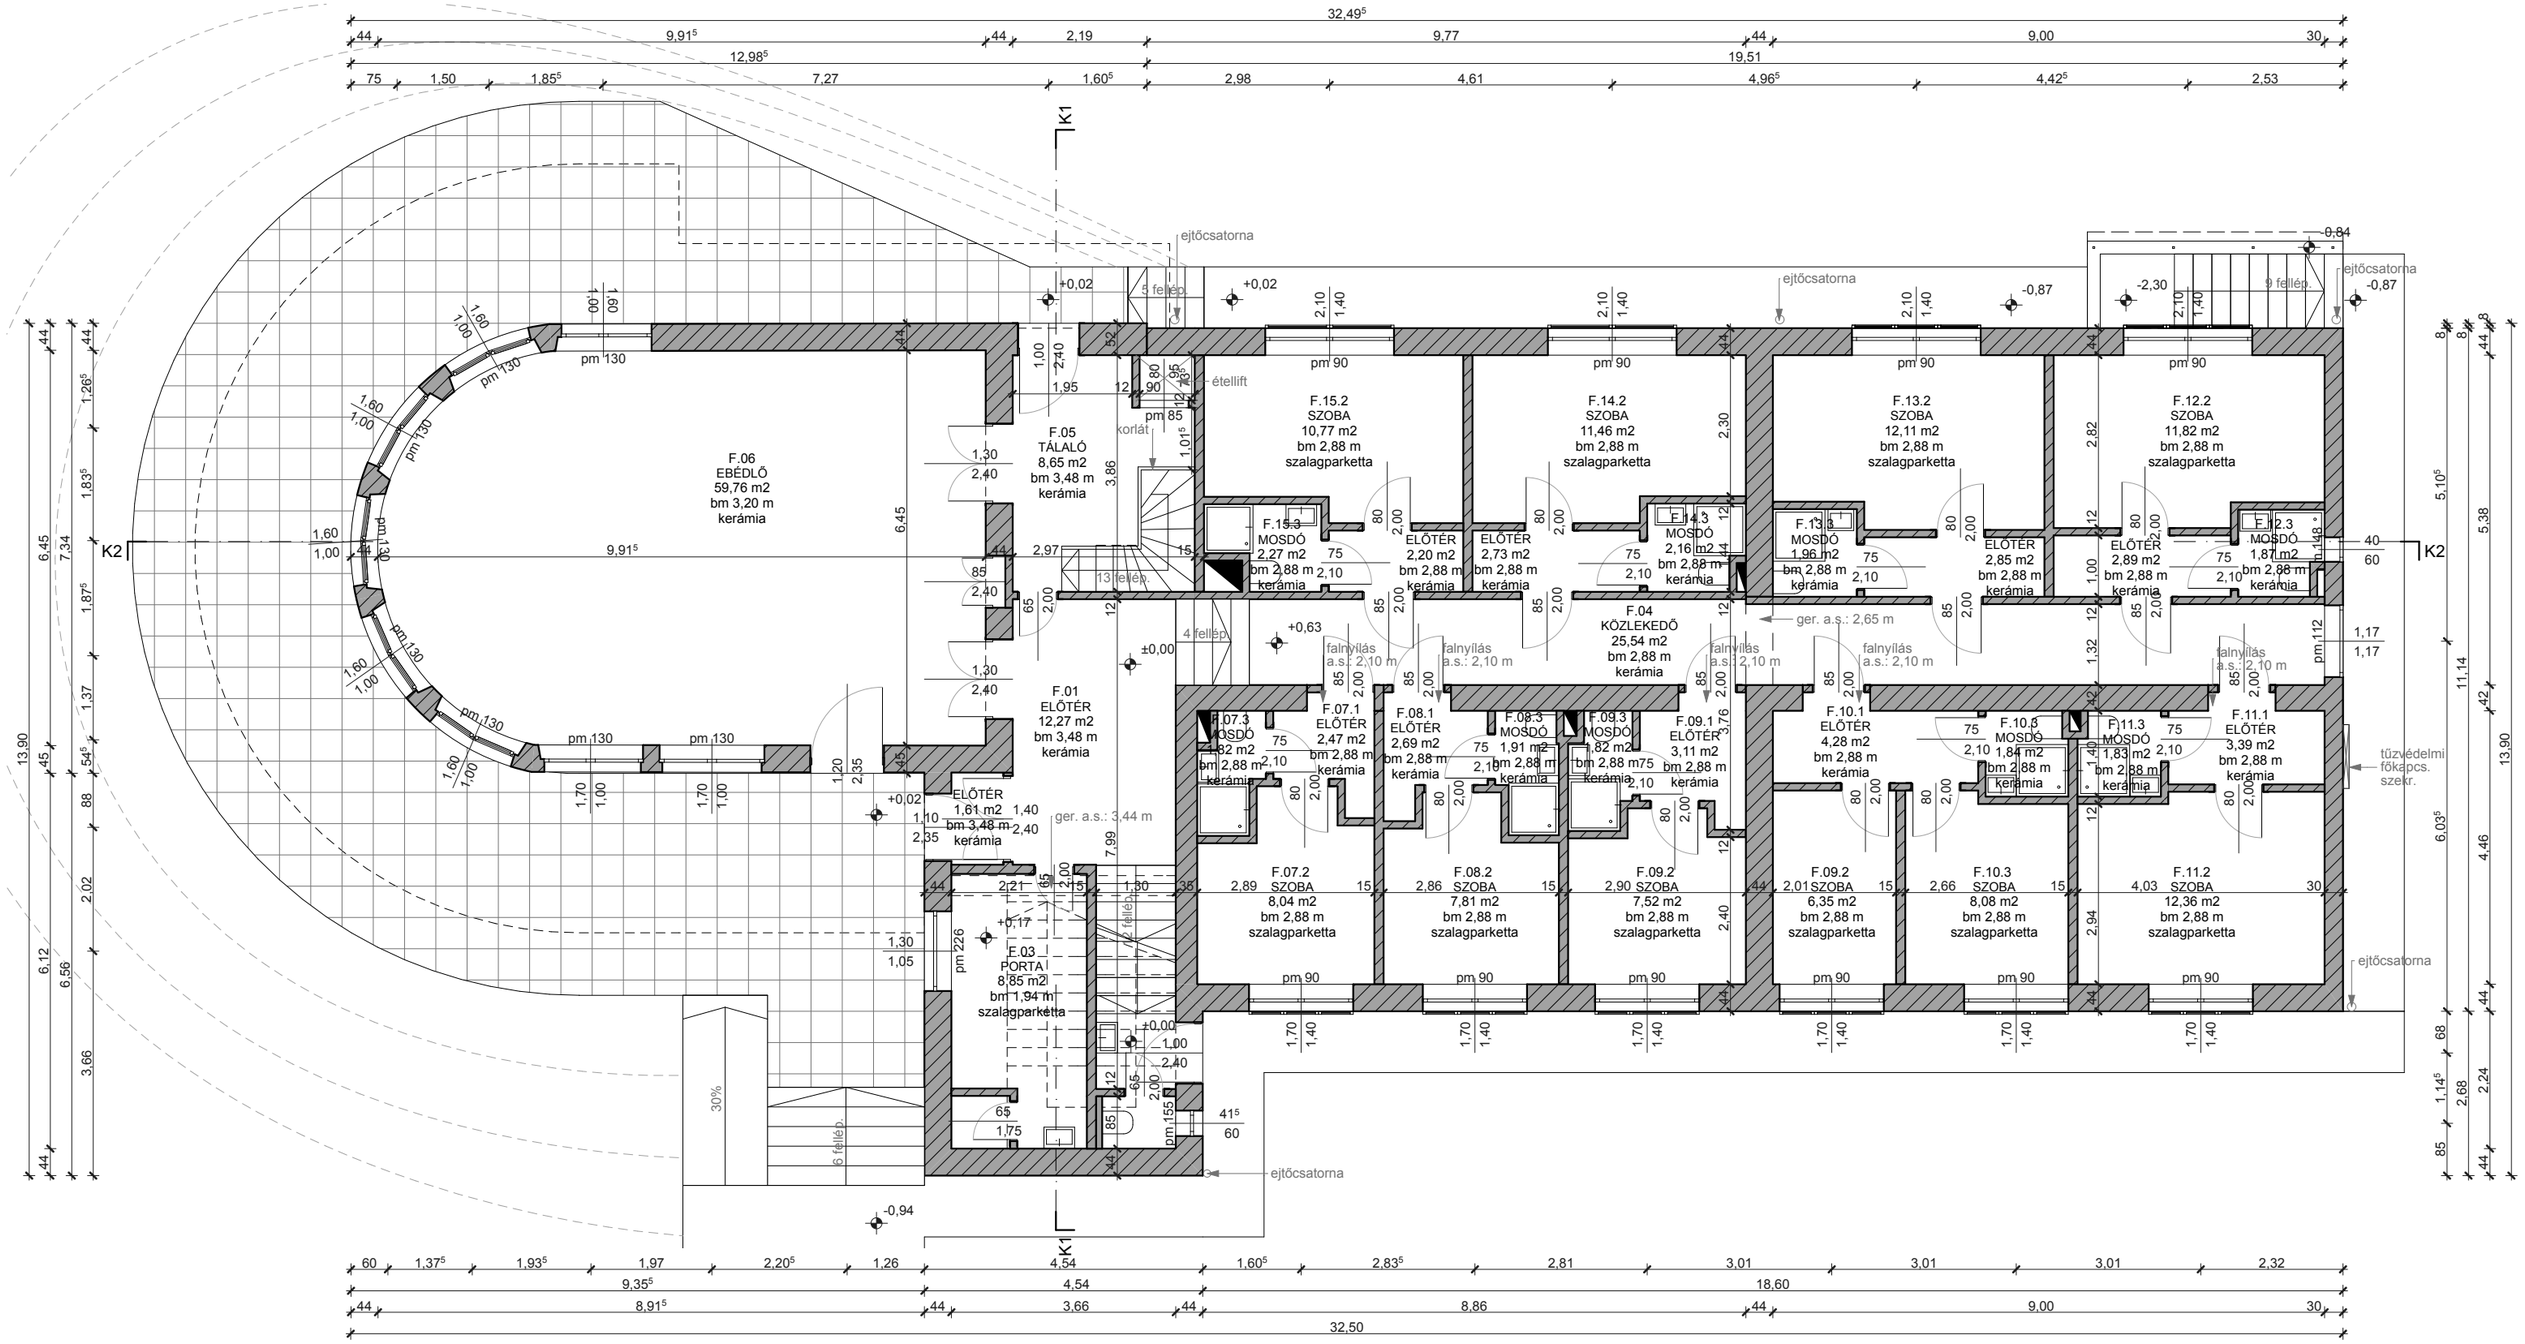

Megjegyzések: A terv ±0,00 szintje az épület, építmény földszinti burkolattal ellátott végleges padlószintje. A méretek és mennyiségek a helyszínen ellenőrizendők! A terv szerzői jogi védelem alatt áll, annak más célból való felhasználása csak a tervezővel történt egyeztetés alapján törvényes.

BRUTTÓ SZINTTERÜLET: 329,43 m2

FELMÉRÉSI TERV	**FÖLDSZINTI ALAPRAJZ**	**F-02**
DÁTUM: 2016.09.05.	REFERENCIA:	LÉPTÉK: **M 1:100**

BALATONFÜREDI ÜDÜLŐ FELÚJÍTÁSA

8230 Balatonfüred, Liszt Ferenc utca 6., HRSZ: 823

MEGBÍZÓ: **MAZSIHISZ-BZSH**
1075 Budapest, Síp utca 12.
Képviseli: Dr. Kunos Péter ügyvezető igazgató

GENERÁLTERVEZŐ: **RADIUS B+S Kft.**
1011 Budapest
Szilágyi Dezső tér 4. III. em.
TELEFON: 06 20 958 1022
E-MAIL: office.radiusbs@gmail.com
petersugar0@gmail.com

ÉPÍTÉSZ VEZETŐ TERVEZŐ: SUGÁR PÉTER DLA É/1 01-1920
TELEFON: 06-20-958-1022

ÉPÍTÉSZ TERVEZŐK: ILYÉS-FEKETE ZSUZSA É 01-6261
KUN TAMÁS É 01-0388

ÉPÍTÉSZ MUNKATÁRSAK:
FÜLÖP FRUZSINA okl. építészm.
MOLNÁR ESZTER okl. építészm.
NONN ZSUZSÁNNA okl. építészm.
NUSSZER DIÁNA okl. építészm.
ORBÓK SÁNDOR okl. építészm.
TURI LILLA okl. építészm.

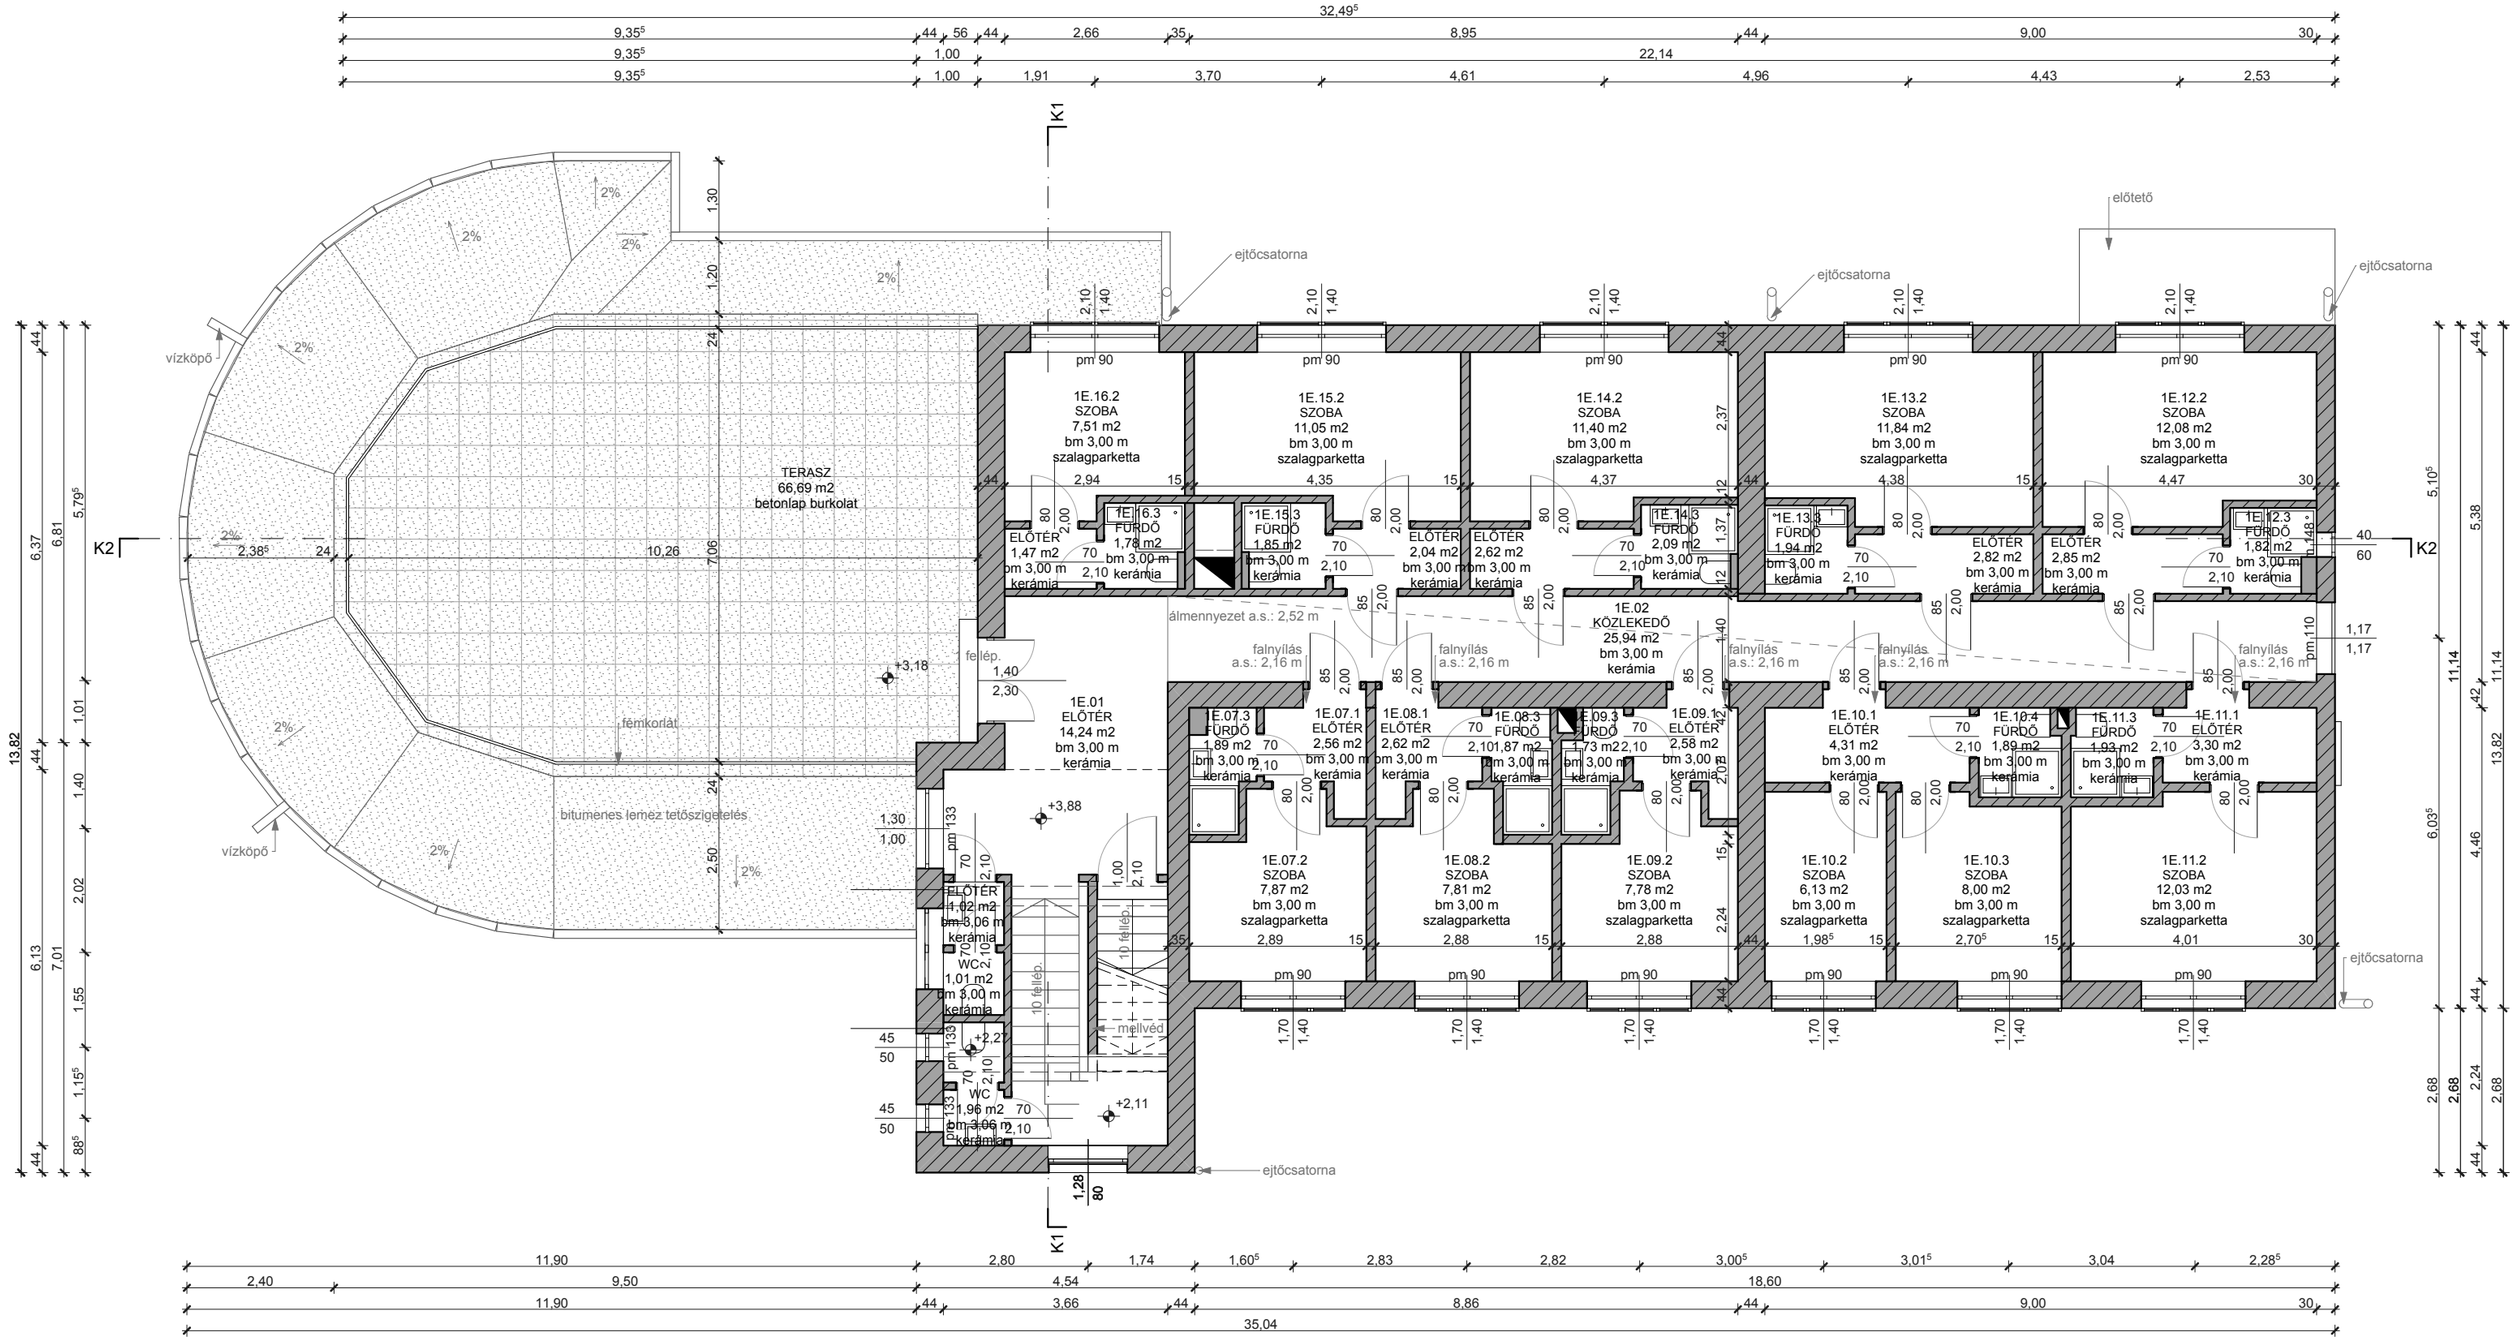

Megjegyzések: A terv ±0,00 szintje az épület, építmény földszinti burkolattal ellátott végleges padlószintje. A méretek és mennyiségek a helyszínen ellenőrizendők! A terv szerzői jogi védelem alatt áll, annak más célból való felhasználása csak a tervezővel történt egyeztetés alapján törvényes.

BRUTTÓ SZINTTERÜLET: 259,97 m2

FELMÉRÉSI TERV	**1. EMELETI ALAPRAJZ**	**F-03**
DÁTUM: 2016.09.05.	REFERENCIA:	LÉPTÉK: **M 1:100**

BALATONFÜREDI ÜDÜLŐ FELÚJÍTÁSA

8230 Balatonfüred, Liszt Ferenc utca 6., HRSZ: 823

MEGBÍZÓ: **MAZSIHISZ-BZSH**
1075 Budapest, Síp utca 12.
Képviseli: Dr. Kunos Péter ügyvezető igazgató

GENERÁLTERVEZŐ: **RADIUS B+S Kft.**
1011 Budapest
Szilágyi Dezső tér 4. III. em.
TELEFON: 06 20 958 1022
E-MAIL: office.radiusbs@gmail.com
petersugar0@gmail.com

ÉPÍTÉSZ VEZETŐ TERVEZŐ: SUGÁR PÉTER DLA É/1 01-1920
TELEFON: 06-20-958-1022

ÉPÍTÉSZ TERVEZŐK: ILYÉS-FEKETE ZSUZSA É 01-6261
KUN TAMÁS É 01-0388

ÉPÍTÉSZ MUNKATÁRSAK:

FÜLÖP FRUZSINA	okl. építészm.
MOLNÁR ESZTER	okl. építészm.
NONN ZSUZSÁNNA	okl. építészm.
NUSSZER DIÁNA	okl. építészm.
ORBÓK SÁNDOR	okl. építészm.
TURI LILLA	okl. építészm.

FÉLEMELET ALAPRAJZA

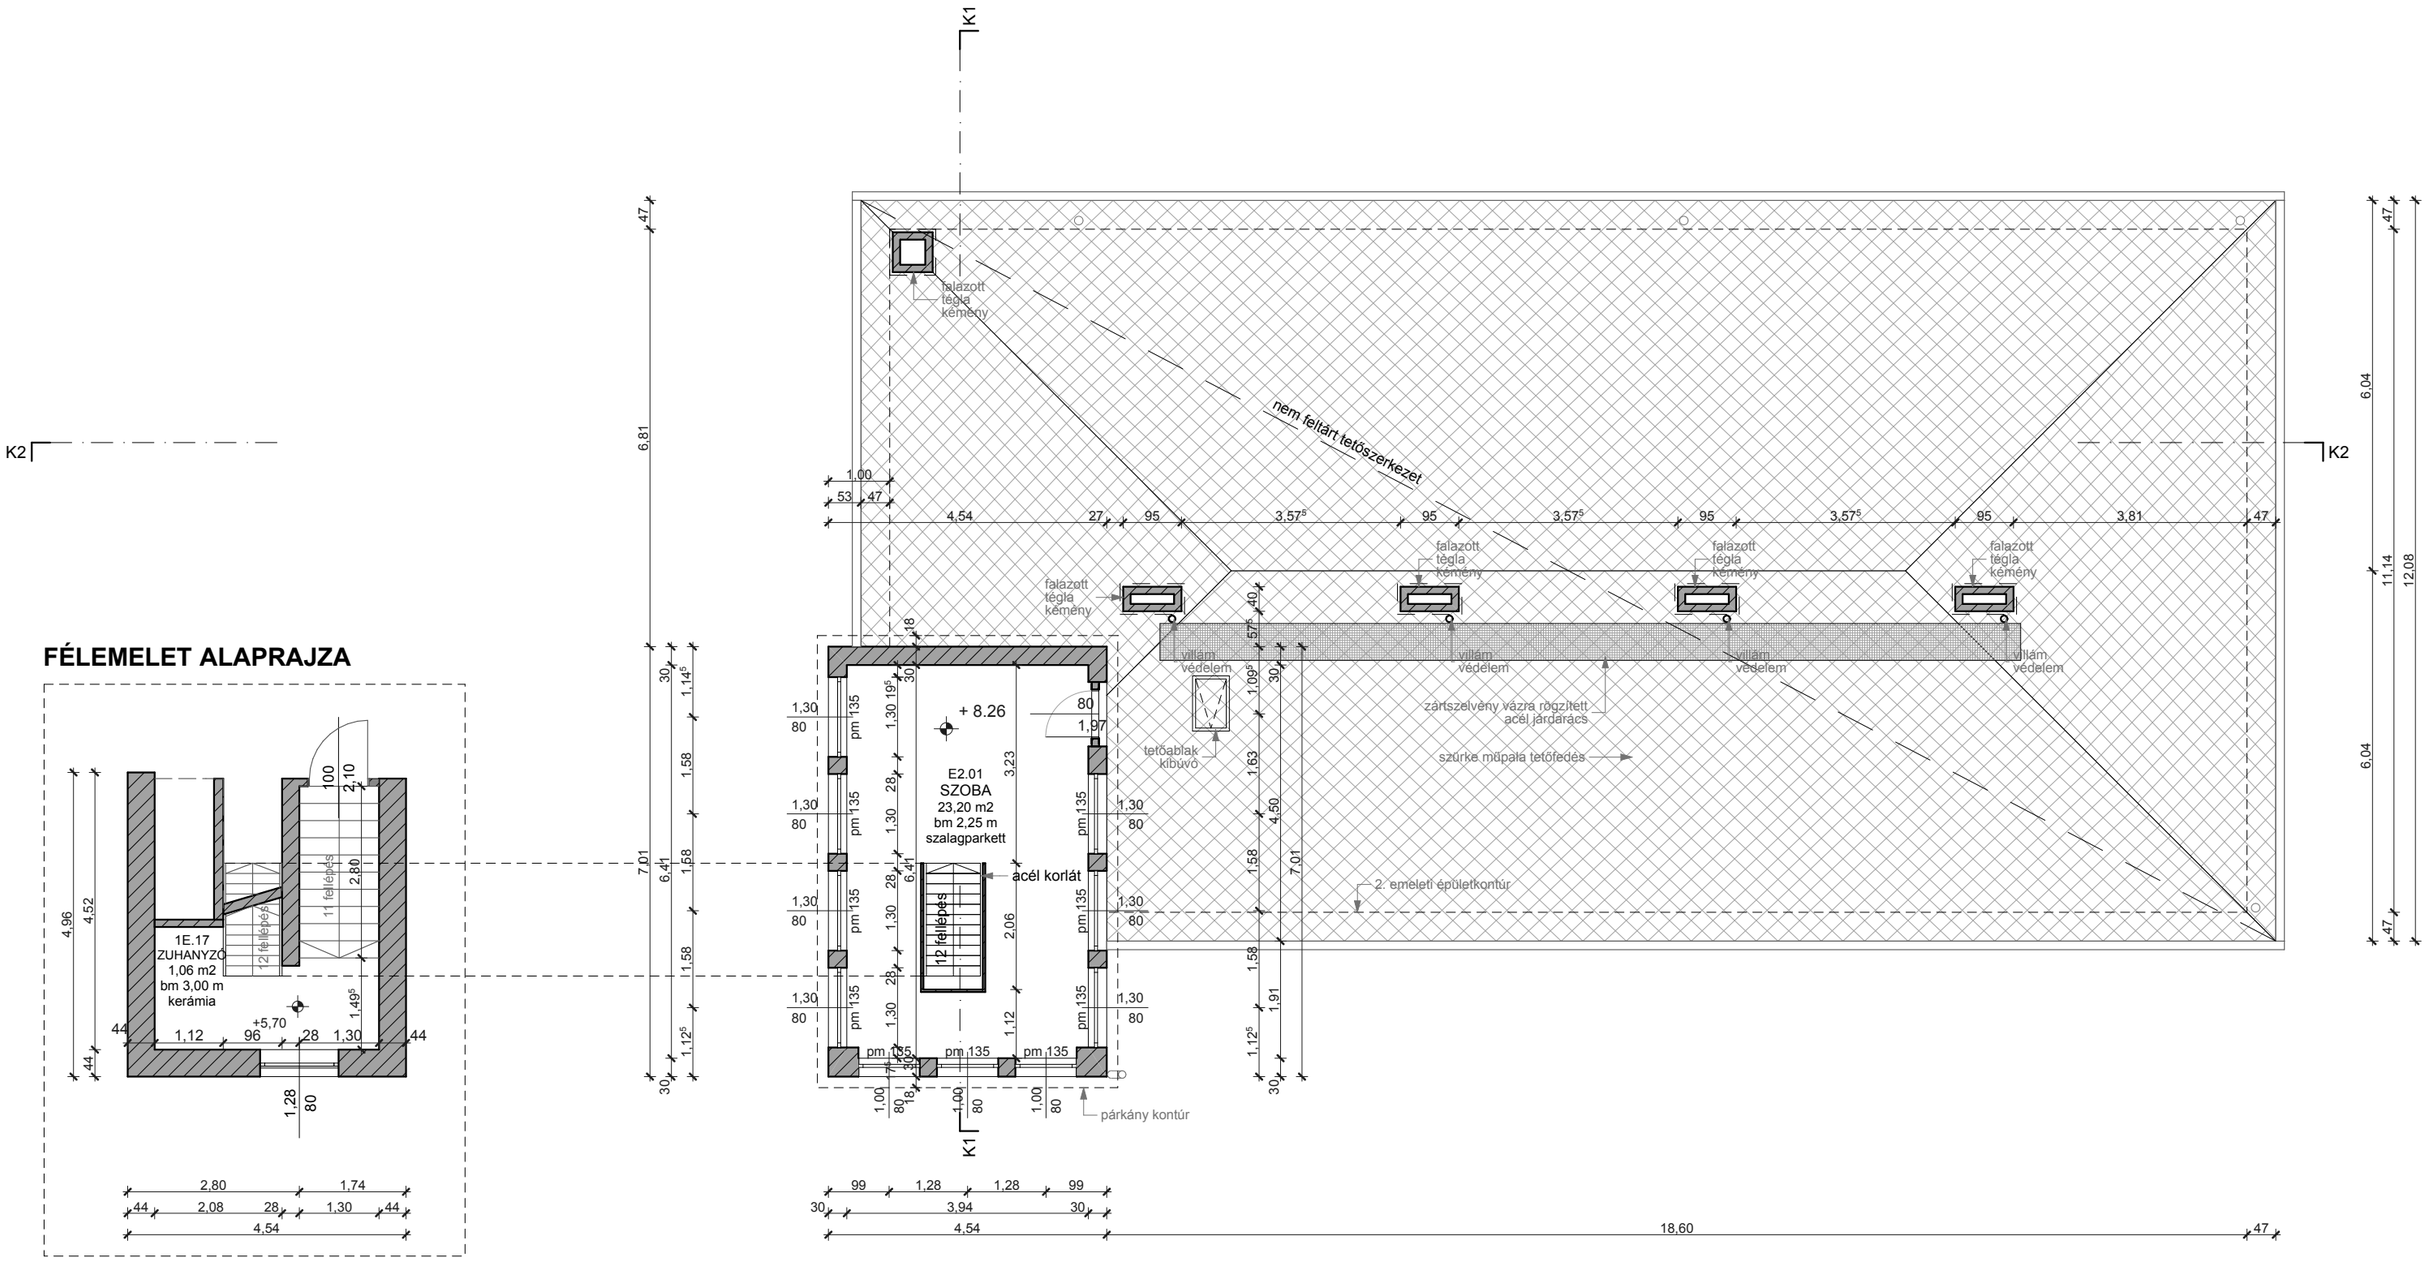

BRUTTÓ SZINTTERÜLET: 9,25 m2

BRUTTÓ SZINTTERÜLET: 31,84 m2

Megjegyzések: A terv ±0,00 szintje az épület, építmény földszinti burkolattal ellátott végleges padlószintje. A méretek és mennyiségek a helyszínen ellenőrizendők! A terv szerzői jogi védelem alatt áll, annak más célból való felhasználása csak a tervezővel történt egyeztetés alapján törvényes.

FELMÉRÉSI TERV	**FÉLEMELET+ 2. EM. ALAPRAJZ**	**F-04**
DÁTUM: 2016.09.05.	REFERENCIA:	LÉPTÉK: **M 1:100**

BALATONFÜREDI ÜDÜLŐ FELÚJÍTÁSA

8230 Balatonfüred, Liszt Ferenc utca 6., HRSZ: 823

MEGBÍZÓ: **MAZSIHISZ-BZSH**
1075 Budapest, Síp utca 12.
Képviseli: Dr. Kunos Péter ügyvezető igazgató

GENERÁLTERVEZŐ: **RADIUS B+S Kft.**
1011 Budapest
Szilágyi Dezső tér 4. III. em.
TELEFON: 06 20 958 1022
E-MAIL: office.radiusbs@gmail.com
petersugar0@gmail.com

ÉPÍTÉSZ VEZETŐ TERVEZŐ: SUGÁR PÉTER DLA É/1 01-1920
TELEFON: 06-20-958-1022

ÉPÍTÉSZ TERVEZŐK: ILYÉS-FEKETE ZSUZSA É 01-6261
KUN TAMÁS É 01-0388

ÉPÍTÉSZ MUNKATÁRSAK:
FÜLÖP FRUZSINA okl. építészm.
MOLNÁR ESZTER okl. építészm.
NONN ZSUZSÁNNA okl. építészm.
NUSSZER DIÁNA okl. építészm.
ORBÓK SÁNDOR okl. építészm.
TURI LILLA okl. építészm.

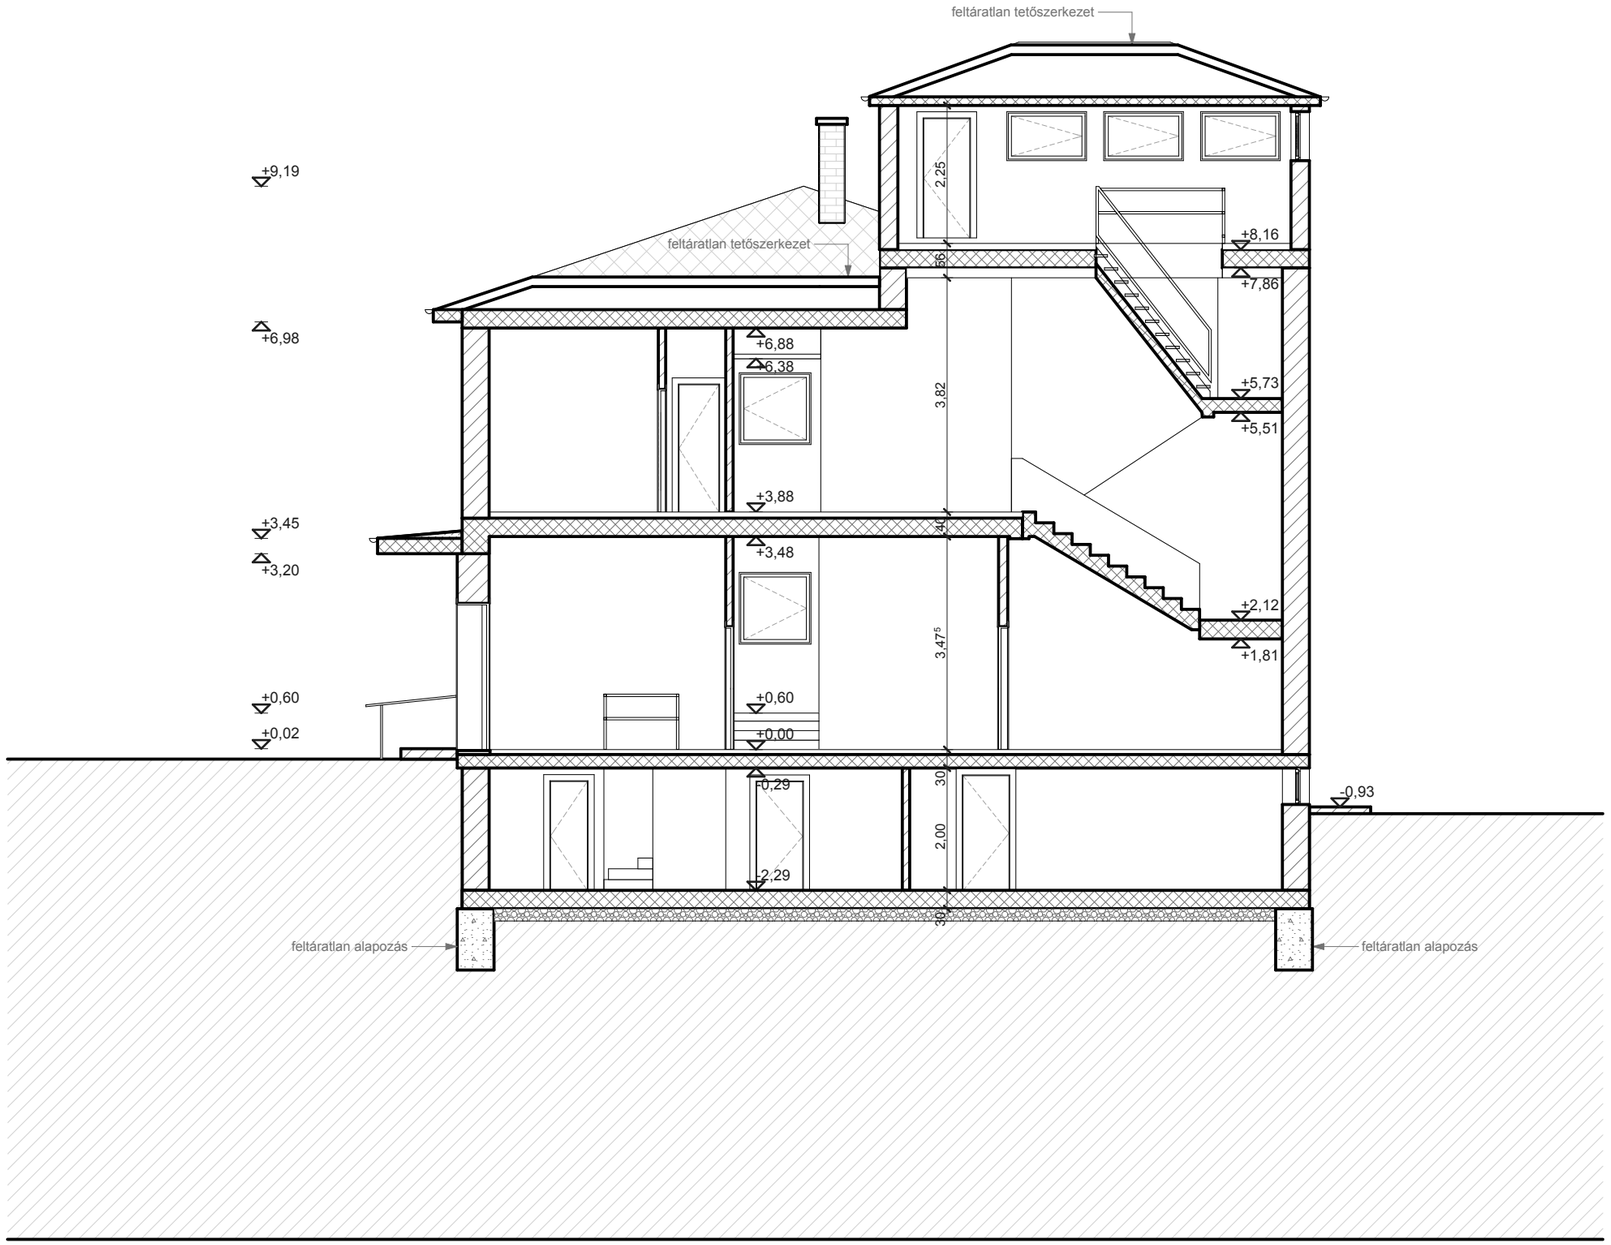

Megjegyzések: A terv ±0,00 szintje az épület, építmény földszinti burkolattal ellátott végleges padlószintje. A méretek és mennyiségek a helyszínen ellenőrizendők! A terv szerzői jogi védelem alatt áll, annak más célból való felhasználása csak a tervezővel történt egyeztetés alapján törvényes.

FELMÉRÉSI TERV	**K1-K1 METSZET**	**F-05**
DÁTUM: 06/09/2016	REFERENCIA:	LÉPTÉK: **M 1:100**

BALATONFÜREDI ÜDÜLŐ FELÚJÍTÁSA

8230 Balatonfüred, Liszt Ferenc utca 6., HRSZ: 823

MEGBÍZÓ: **MAZSIHISZ-BZSH**
1075 Budapest, Síp utca 12.
Képviseli: Dr. Kunos Péter ügyvezető igazgató

GENERÁLTERVEZŐ: **RADIUS B+S Kft.**
1011 Budapest
Szilágyi Dezső tér 4. III. em.
TELEFON: 06 20 958 1022
E-MAIL: office.radiusbs@gmail.com
petersugar0@gmail.com

ÉPÍTÉSZ VEZETŐ TERVEZŐ: SUGÁR PÉTER DLA É/1 01-1920
TELEFON: 06-20-958-1022

ÉPÍTÉSZ TERVEZŐK: ILYÉS-FEKETE ZSUZSA É 01-6261
KUN TAMÁS É 01-0388

ÉPÍTÉSZ MUNKATÁRSAK:
FÜLÖP FRUZSINA okl. építészm.
MOLNÁR ESZTER okl. építészm.
NONN ZSUZSÁNNA okl. építészm.
NUSSZER DIÁNA okl. építészm.
ORBÓK SÁNDOR okl. építészm.
TURI LILLA okl. építészm.

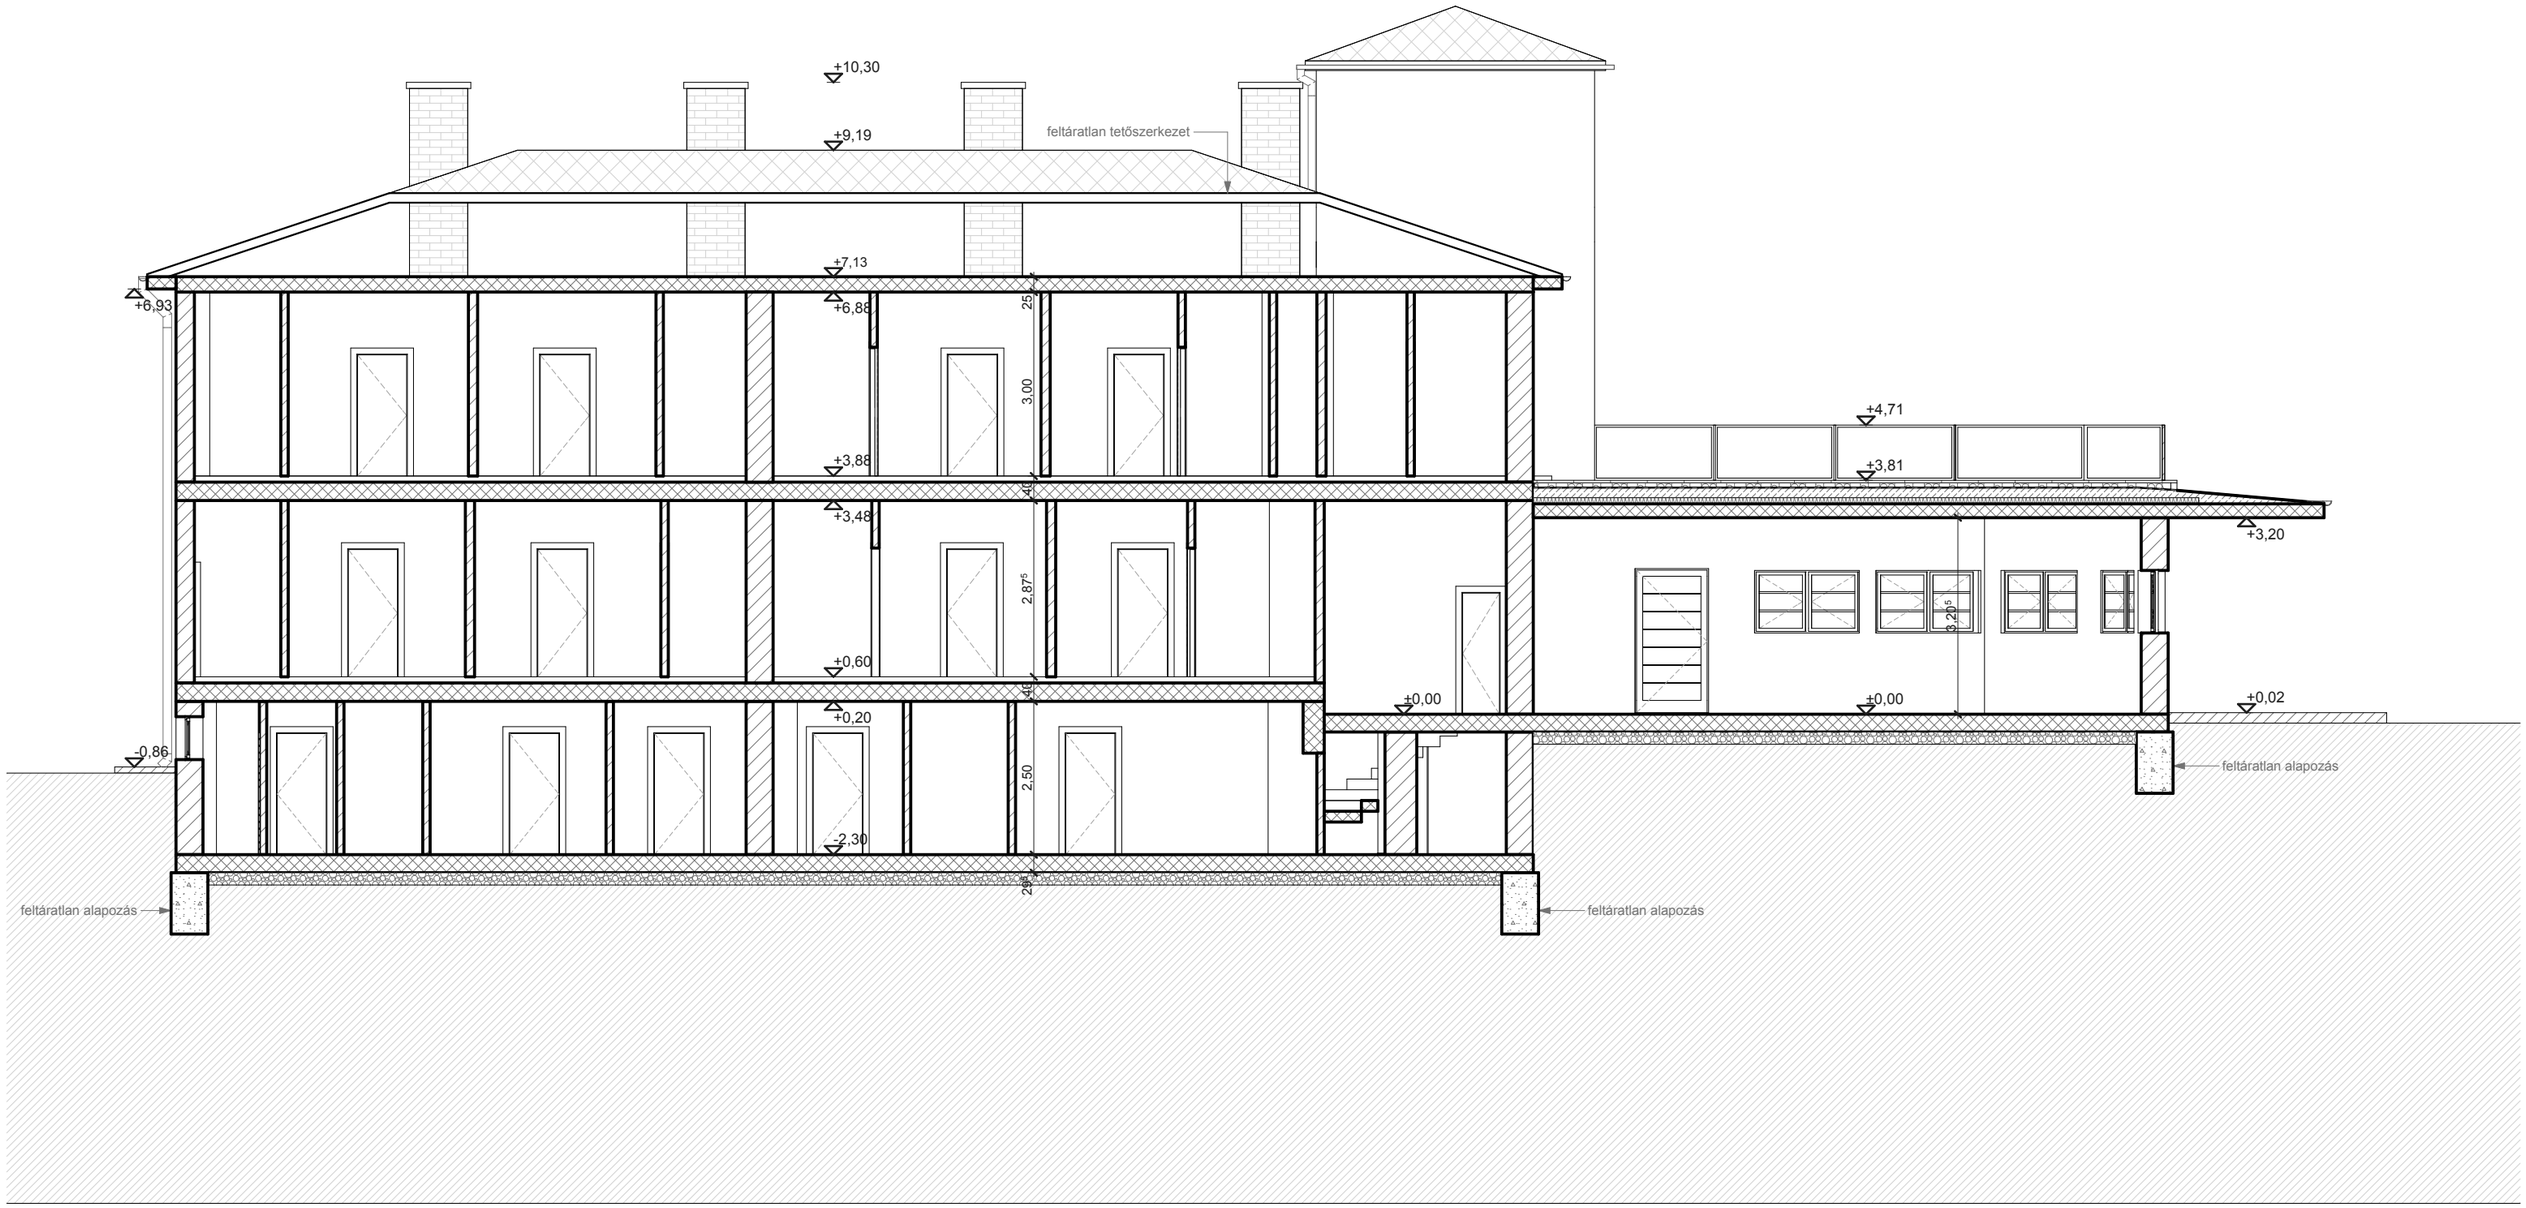

Megjegyzések: A terv ±0,00 szintje az épület, építmény földszinti burkolattal ellátott végleges padlószintje. A méretek és mennyiségek a helyszínen ellenőrizendők! A terv szerzői jogi védelem alatt áll, annak más célból való felhasználása csak a tervezővel történt egyeztetés alapján törvényes.

FELMÉRÉSI TERV	**K2-K2 METSZET**	**F-06**
DÁTUM: 2016.09.05.	REFERENCIA:	LÉPTÉK: **M 1:100**

BALATONFÜREDI ÜDÜLŐ FELÚJÍTÁSA

8230 Balatonfüred, Liszt Ferenc utca 6., HRSZ: 823

MEGBÍZÓ: **MAZSIHISZ-BZSH**
1075 Budapest, Síp utca 12.
Képviseli: Dr. Kunos Péter ügyvezető igazgató

GENERÁLTERVEZŐ: **RADIUS B+S Kft.**
1011 Budapest
Szilágyi Dezső tér 4. III. em.
TELEFON: 06 20 958 1022
E-MAIL: office.radiusbs@gmail.com
petersugar0@gmail.com

ÉPÍTÉSZ VEZETŐ TERVEZŐ: SUGÁR PÉTER DLA É/1 01-1920
TELEFON: 06-20-958-1022

ÉPÍTÉSZ TERVEZŐK: ILYÉS-FEKETE ZSUZSA É 01-6261
KUN TAMÁS É 01-0388

ÉPÍTÉSZ MUNKATÁRSAK:
FÜLÖP FRUZSINA okl. építészm.
MOLNÁR ESZTER okl. építészm.
NONN ZSUZSÁNNA okl. építészm.
NUSSZER DIÁNA okl. építészm.
ORBÓK SÁNDOR okl. építészm.
TURI LILLA okl. építészm.

HOMLOKZATI ANYAGOK

1	vakolt fal
2	lábazati vakolat
3	palalemez tetőfedés
4	bitumenes lemez tetőszigetelés
5	kisméretű tégla falazott kémény
6	fehérre festett fa nyílászárók
7	fehérre festett fa nyílászárók külső zsaluval
8	fém teraszkorlát fehér színben

Megjegyzések: A terv ±0,00 szintje az épület, építmény földszinti burkolattal ellátott végleges padlószintje. A méretek és mennyiségek a helyszínen ellenőrizendők! A terv szerzői jogi védelem alatt áll, annak más célból való felhasználása csak a tervezővel történt egyeztetés alapján törvényes.

FELMÉRÉSI TERV	**DK-I HOMLOKZAT**	**F-07**
DÁTUM: 06/09/2016	REFERENCIA:	LÉPTÉK: **M 1:100**

BALATONFÜREDI ÜDÜLŐ FELÚJÍTÁSA

8230 Balatonfüred, Liszt Ferenc utca 6., HRSZ: 823

MEGBÍZÓ: **MAZSIHISZ-BZSH**
1075 Budapest, Síp utca 12.
Képviseli: Dr. Kunos Péter ügyvezető igazgató

GENERÁLTERVEZŐ: **RADIUS B+S Kft.**
1011 Budapest
Szilágyi Dezső tér 4. III. em.
TELEFON: 06 20 958 1022
E-MAIL: office.radiusbs@gmail.com
petersugar0@gmail.com

ÉPÍTÉSZ VEZETŐ TERVEZŐ: SUGÁR PÉTER DLA É/1 01-1920
TELEFON: 06-20-958-1022

ÉPÍTÉSZ TERVEZŐK: ILYÉS-FEKETE ZSUZSA É 01-6261
KUN TAMÁS É 01-0388

ÉPÍTÉSZ MUNKATÁRSAK:
FÜLÖP FRUZSINA okl. építészm.
MOLNÁR ESZTER okl. építészm.
NONN ZSUZSÁNNA okl. építészm.
NUSSZER DIÁNA okl. építészm.
ORBÓK SÁNDOR okl. építészm.
TURI LILLA okl. építészm.

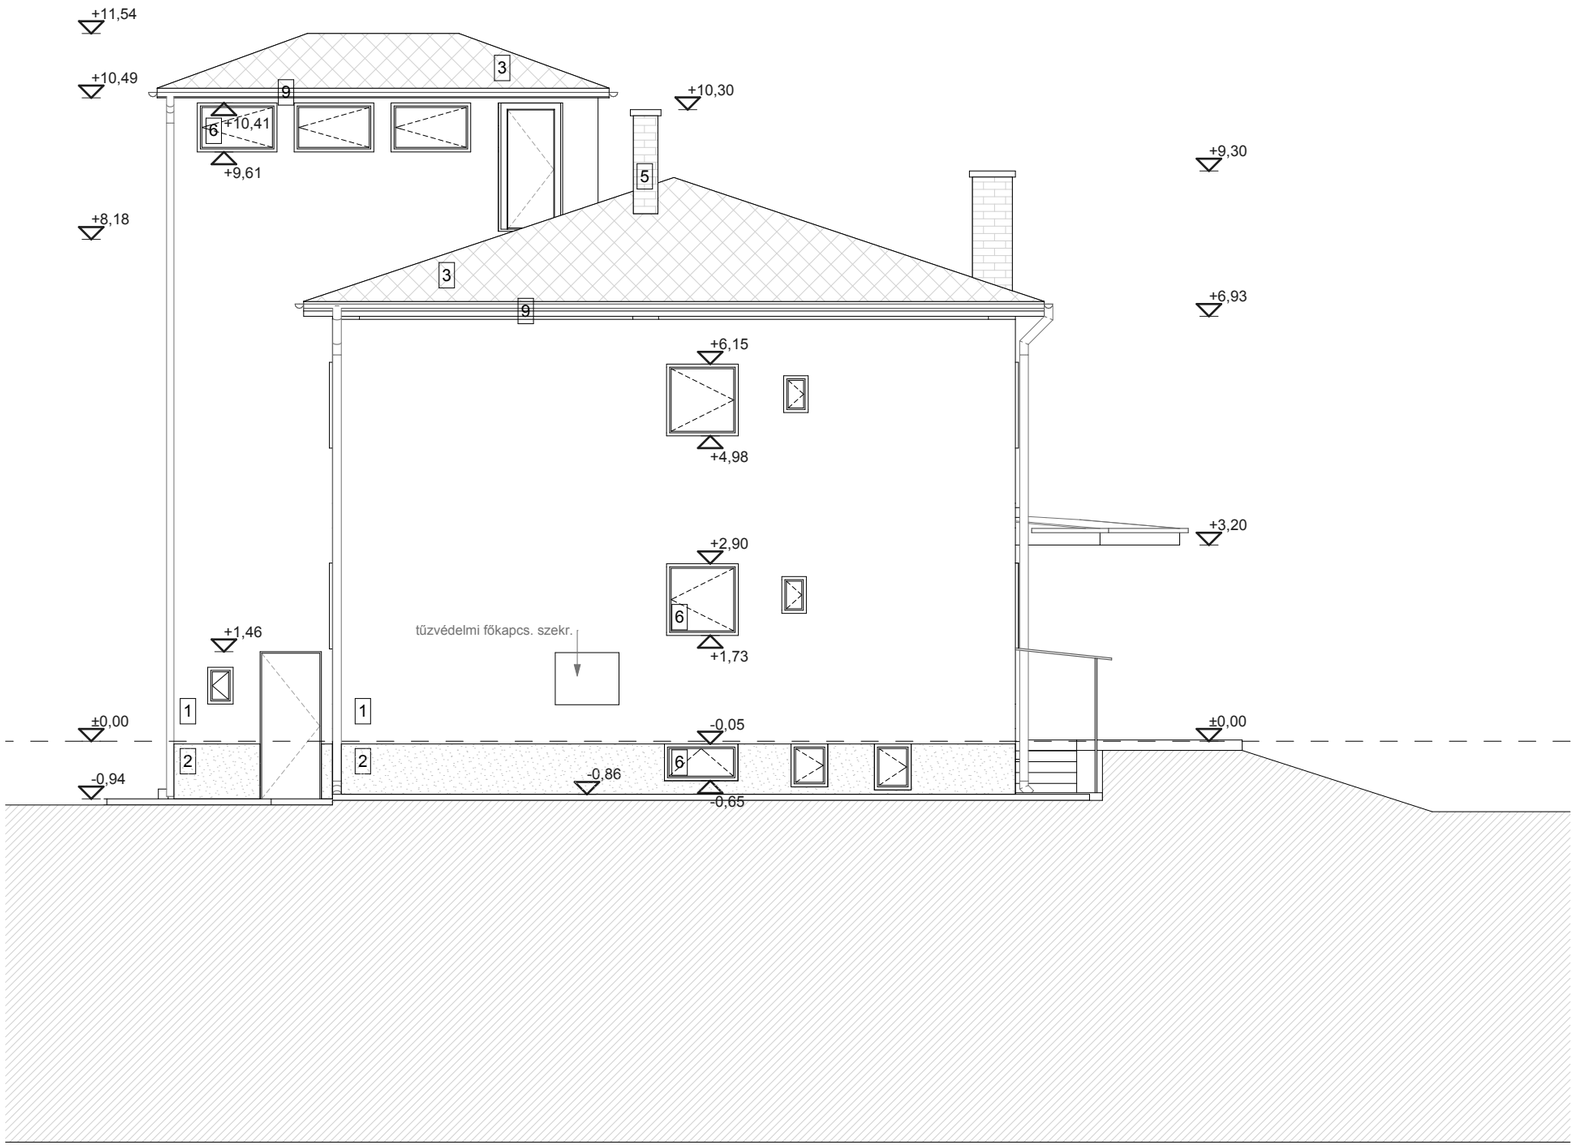

HOMLOKZATI ANYAGOK

1	vakolt fal
2	lábazati vakolat
3	palalemez tetőfedés
4	bitumenes lemez tetőszigetelés
5	kisméretű tégla falazott kémény
6	fehérre festett fa nyílászárók
7	fehérre festett fa nyílászárók külső zsaluval
8	fém teraszkorlát fehér színben

Megjegyzések: A terv ±0,00 szintje az épület, építmény földszinti burkolattal ellátott végleges padlószintje. A méretek és mennyiségek a helyszínen ellenőrizendők! A terv szerzői jogi védelem alatt áll, annak más célból való felhasználása csak a tervezővel történt egyeztetés alapján törvényes.

FELMÉRÉSI TERV	**ÉK-I HOMLOKZAT**	**F-08**
DÁTUM: 06/09/2016	REFERENCIA:	LÉPTÉK: **M 1:100**

BALATONFÜREDI ÜDÜLŐ FELÚJÍTÁSA

8230 Balatonfüred, Liszt Ferenc utca 6., HRSZ: 823

MEGBÍZÓ: **MAZSIHISZ-BZSH**
1075 Budapest, Síp utca 12.
Képviseli: Dr. Kunos Péter ügyvezető igazgató

GENERÁLTERVEZŐ: **RADIUS B+S Kft.**
1011 Budapest
Szilágyi Dezső tér 4. III. em.
TELEFON: 06 20 958 1022
E-MAIL: office.radiusbs@gmail.com
petersugar0@gmail.com

ÉPÍTÉSZ VEZETŐ TERVEZŐ: SUGÁR PÉTER DLA É/1 01-1920
TELEFON: 06-20-958-1022

ÉPÍTÉSZ TERVEZŐK: ILYÉS-FEKETE ZSUZSA É 01-6261
KUN TAMÁS É 01-0388

ÉPÍTÉSZ MUNKATÁRSAK:
FÜLÖP FRUZSINA okl. építészm.
MOLNÁR ESZTER okl. építészm.
NONN ZSUZSÁNNA okl. építészm.
NUSSZER DIÁNA okl. építészm.
ORBÓK SÁNDOR okl. építészm.
TURI LILLA okl. építészm.

HOMLOKZATI ANYAGOK

1 vakolt fal
2 lábazati vakolat
3 palalemez tetőfedés
4 bitumenes lemez tetőszigetelés
5 kisméretű tégla falazott kémény
6 fehérre festett fa nyílászárók
7 fehérre festett fa nyílászárók külső zsaluval
8 fém teraszkorlát fehér színben

Megjegyzések: A terv ±0,00 szintje az épület, építmény földszinti burkolattal ellátott végleges padlószintje. A méretek és mennyiségek a helyszínen ellenőrizendők! A terv szerzői jogi védelem alatt áll, annak más célból való felhasználása csak a tervezővel történt egyeztetés alapján törvényes.

FELMÉRÉSI TERV	**ÉNY-I HOMLOKZAT**	**F-09**
DÁTUM: 06/09/2016	REFERENCIA:	LÉPTÉK: **M 1:100**

BALATONFÜREDI ÜDÜLŐ FELÚJÍTÁSA

8230 Balatonfüred, Liszt Ferenc utca 6., HRSZ: 823

MEGBÍZÓ: **MAZSIHISZ-BZSH**
1075 Budapest, Síp utca 12.
Képviseli: Dr. Kunos Péter ügyvezető igazgató

GENERÁLTERVEZŐ: **RADIUS B+S Kft.**
1011 Budapest
Szilágyi Dezső tér 4. III. em.
TELEFON: 06 20 958 1022
E-MAIL: office.radiusbs@gmail.com
petersugar0@gmail.com

ÉPÍTÉSZ VEZETŐ TERVEZŐ: SUGÁR PÉTER DLA É/1 01-1920
TELEFON: 06-20-958-1022

ÉPÍTÉSZ TERVEZŐK: ILYÉS-FEKETE ZSUZSA É 01-6261
KUN TAMÁS É 01-0388

ÉPÍTÉSZ MUNKATÁRSAK:
FÜLÖP FRUZSINA okl. építészm.
MOLNÁR ESZTER okl. építészm.
NONN ZSUZSÁNNA okl. építészm.
NUSSZER DIÁNA okl. építészm.
ORBÓK SÁNDOR okl. építészm.
TURI LILLA okl. építészm.

HOMLOKZATI ANYAGOK

1	vakolt fal
2	lábazati vakolat
3	palalemez tetőfedés
4	bitumenes lemez tetőszigetelés
5	kisméretű tégla falazott kémény
6	fehérre festett fa nyílászárók
7	fehérre festett fa nyílászárók külső zsaluval
8	fém teraszkorlát fehér színben

Megjegyzések: A terv ±0,00 szintje az épület, építmény földszinti burkolattal ellátott végleges padlószintje. A méretek és mennyiségek a helyszínen ellenőrizendők! A terv szerzői jogi védelem alatt áll, annak más célból való felhasználása csak a tervezővel történt egyeztetés alapján törvényes.

FELMÉRÉSI TERV	**DNY-I HOMLOKZAT**	**F-10**
DÁTUM: 06/09/2016	REFERENCIA:	LÉPTÉK: **M 1:100**

BALATONFÜREDI ÜDÜLŐ FELÚJÍTÁSA

8230 Balatonfüred, Liszt Ferenc utca 6., HRSZ: 823

MEGBÍZÓ: **MAZSIHISZ-BZSH**
1075 Budapest, Síp utca 12.
Képviseli: Dr. Kunos Péter ügyvezető igazgató

GENERÁLTERVEZŐ: **RADIUS B+S Kft.**
1011 Budapest
Szilágyi Dezső tér 4. III. em.
TELEFON: 06 20 958 1022
E-MAIL: office.radiusbs@gmail.com
petersugar0@gmail.com

ÉPÍTÉSZ VEZETŐ TERVEZŐ: SUGÁR PÉTER DLA É/1 01-1920
TELEFON: 06-20-958-1022

ÉPÍTÉSZ TERVEZŐK: ILYÉS-FEKETE ZSUZSA É 01-6261
KUN TAMÁS É 01-0388

ÉPÍTÉSZ MUNKATÁRSAK:
FÜLÖP FRUZSINA okl. építészm.
MOLNÁR ESZTER okl. építészm.
NONN ZSUZSÁNNA okl. építészm.
NUSSZER DIÁNA okl. építészm.
ORBÓK SÁNDOR okl. építészm.
TURI LILLA okl. építészm.

Megjegyzések: A terv ±0,00 szintje az épület, építmény földszinti burkolattal ellátott végleges padlószintje. A méretek és mennyiségek a helyszínen ellenőrizendők! A terv szerzői jogi védelem alatt áll, annak más célból való felhasználása csak a tervezővel történt egyeztetés alapján törvényes.

FELMÉRÉSI TERV	**HELYSZÍNI FOTÓK**	**F-11**
DÁTUM: 2016.09.05.	REFERENCIA:	LÉPTÉK: **M 1:100**

BALATONFÜREDI ÜDÜLŐ FELÚJÍTÁSA

8230 Balatonfüred, Liszt Ferenc utca 6., HRSZ: 823

MEGBÍZÓ: **MAZSIHISZ-BZSH**
1075 Budapest, Síp utca 12.
Képviseli: Dr. Kunos Péter ügyvezető igazgató

GENERÁLTERVEZŐ: **RADIUS B+S Kft.**
1011 Budapest
Szilágyi Dezső tér 4. III. em.
TELEFON: 06 20 958 1022
E-MAIL: office.radiusbs@gmail.com
petersugar0@gmail.com

ÉPÍTÉSZ VEZETŐ TERVEZŐ: SUGÁR PÉTER DLA É/1 01-1920
TELEFON: 06-20-958-1022

ÉPÍTÉSZ TERVEZŐK: ILYÉS-FEKETE ZSUZSA É 01-6261
KUN TAMÁS É 01-0388

ÉPÍTÉSZ MUNKATÁRSAK:
FÜLÖP FRUZSINA okl. építészm.
MOLNÁR ESZTER okl. építészm.
NONN ZSUZSÁNNA okl. építészm.
NUSSZER DIÁNA okl. építészm.
ORBÓK SÁNDOR okl. építészm.
TURI LILLA okl. építészm.